

ATRIUM 1

- mezi osami 4(50)-7(50) / D(50)-F(50)

/ měřítko 1:50 /

PŘÍRODNÍ KÁMEN - PÍSKOVEC
tvar-divočina (větší kusy), béžový

PŘÍRODNÍ KÁMEN - PÍSKOVEC
tvar-divočina (menší kusy), béžový

KAČÍREK - sedý


GABIONOVÁ STĚNA
žlutové kameny, šedé

TROPICKÉ DŘEVO
teak, tmavé provedení

ZELEN
veget. plocha, 10cm nad dlažbou

- ① ODPADKOVÝ KOŠ
- celocelový odpadkový koš / 32 l
- rozměry: 260x260x985 mm /hranatý tvar/
/např. Crystal CS111 ... MMCITE/
- ② OSVĚTLENÍ
- venkovní osvětlení
- rozměry: 180x180x350 mm
/např. Big Dice QRB ... Rendl Light Studio/
- ③ FONTÁNA
- vodní tryska z nerezového podstavce
- rozměry: 600x600x300 mm
- materiál: nerez
- ④ TEXTILNÍ ZAVĚŠENÉ ZASTŘEŠENÍ
- bodová plachta - zavěšena táhly
- materiál: tkanina ze skelných vláken
- spád konstrukce vyznačen na výkresu
- ⑤ STOHOVACÍ NÁBYTEK
- celohliníkové židličky, broušený hliník
- jednoduchý tvar, sedák i opěrák - plný
/např. Hudson ... Emeco/

závlahy všech ploch kapací hadlcí
- připojení závlah v "noze fontánky"
- připojení 203 V
- chráničky 35 mm do každé dílčí zelené plošky z místa připojení závlah v souvrství dlažby
- výsadby vyžadují veg. souvrství min 20 cm na běžných plochách a min 70 cm v květinách

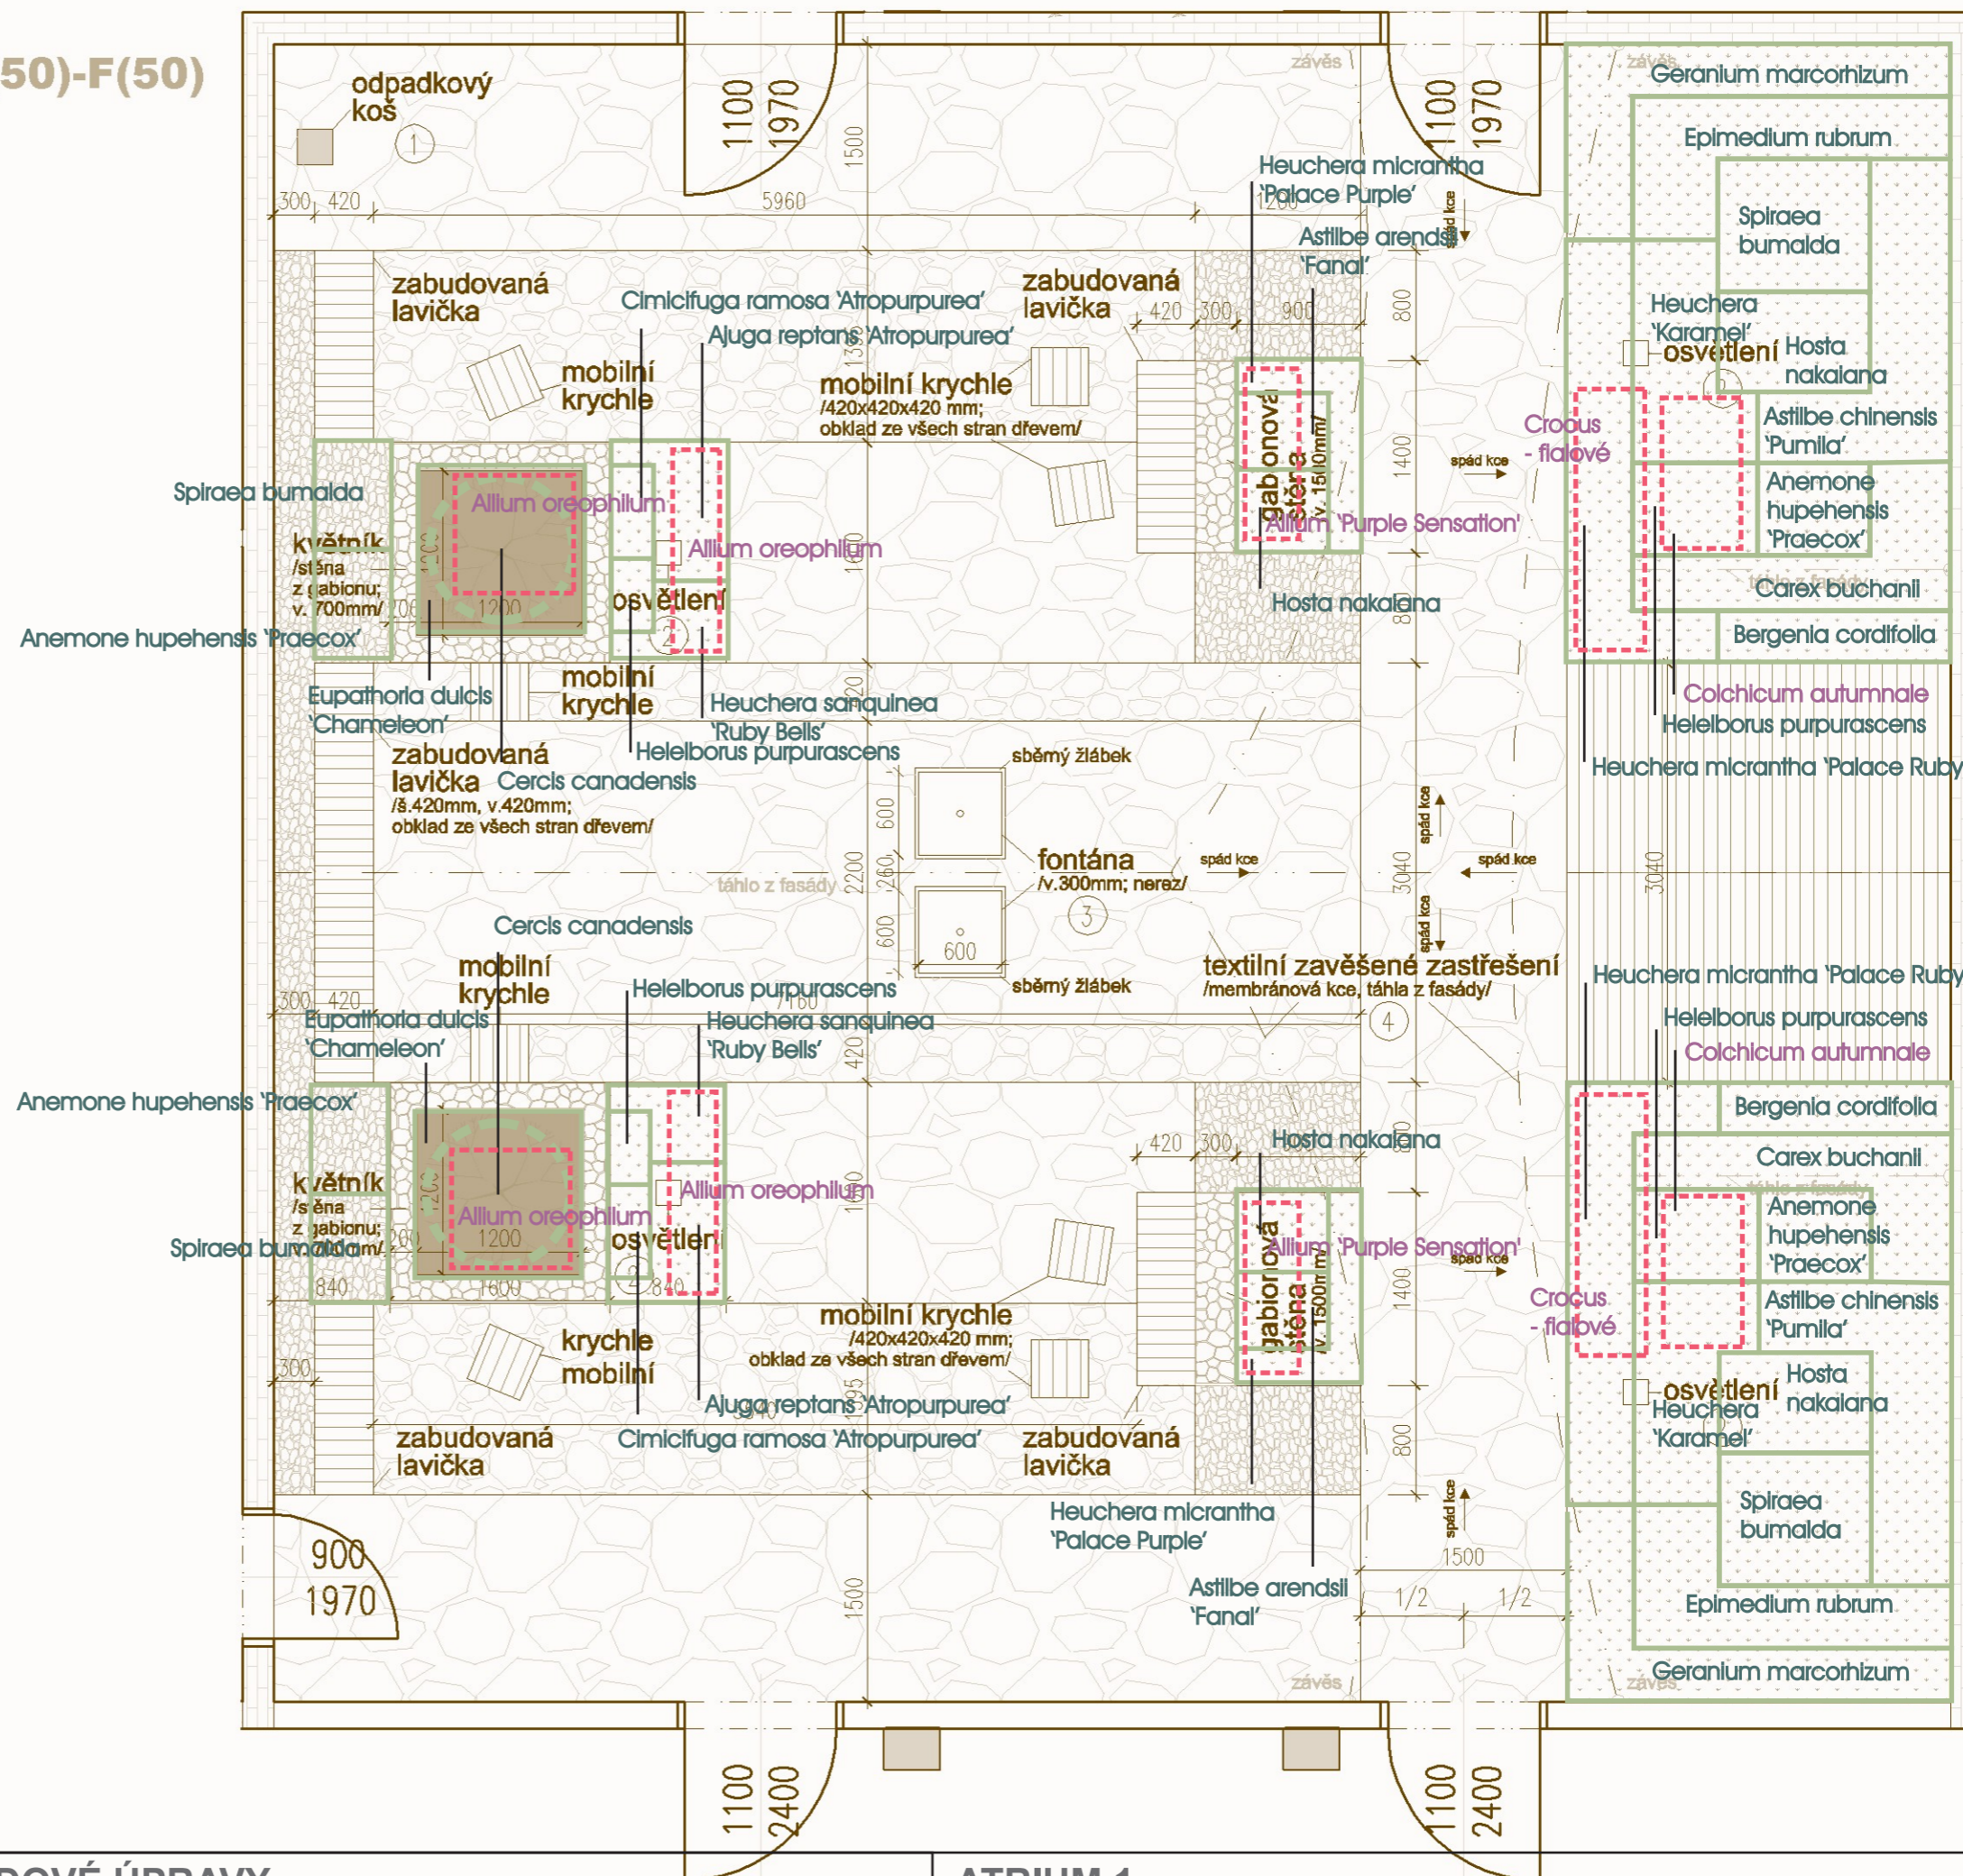



Allium 'Purple Sensation' - česnek
 V 0,8 Š 0,3 K nachová P
 L zelená O Z
 I II III IV V VI VII VIII IX X XI XII
 L L L L L L L L L L L L L L L L



Allium oreophilum - česnek vysokohorský
 V 0,3 Š 0,1 K nachová P
 L zelená O Z
 I II III IV V VI VII VIII IX X XI XII
 L L L L L L L L L L L L L L L L



Anemone hupehensis 'Praecox' - sasanka japonská
 V 0,8 Š 0,5 K růžová P bílá
 L zelená O Z
 I II III IV V VI VII VIII IX X XI XII
 L L L L L L L L L L L L L L L L



Astilbe arendsii - čechrava arendsova (červenokvětý cv.)
 V 0,6 Š 0,4 K červenofialová P
 L zelená O hnědá Z
 I II III IV V VI VII VIII IX X XI XII
 O L L L L L L L L L L L L L L L L



Astilbe chinensis - Čechrava čínská
 V 0,4 Š 0,3 K růžová P
 L zelená O Z
 I II III IV V VI VII VIII IX X XI XII
 L L L L L L L L L L L L L L L L



Bergenia cordifolia - badan srdčitolistý
 V 0,3 Š 0,5 K růžová P
 L zelená O Z zelená
 I II III IV V VI VII VIII IX X XI XII
 L L L L L L L L L L L L L L L L



Carex buchananii - ostřice Buchanová
 V 0,4 Š 0,4 K hnědá P
 L hnědá O hnědá Z hnědá
 I II III IV V VI VII VIII IX X XI XII
 L L L L L L L L L L L L L L L L




Cercis canadensis - zmarlika kanadská (v květu)
 V 6 Š 6 K růžová P tm. hnědá
 L zelená O okrová Z
 I II III IV V VI VII VIII IX X XI XII
 V V V V K L L L L L L L L L L L L L L




Colchicum - hybrid - ocún
 V 0,3 Š 0,2 K sv. fialová P
 L zelená O K sv. fialová Z
 I II III IV V VI VII VIII IX X XI XII
 L L L L L L L L L L L L L L L L



Crocus hybridus - krokus (fialový)
 V 0,2 Š 0,1 K fialová P
 L zelená O K fialová Z
 I II III IV V VI VII VIII IX X XI XII
 L L L L L L L L L L L L L L L L

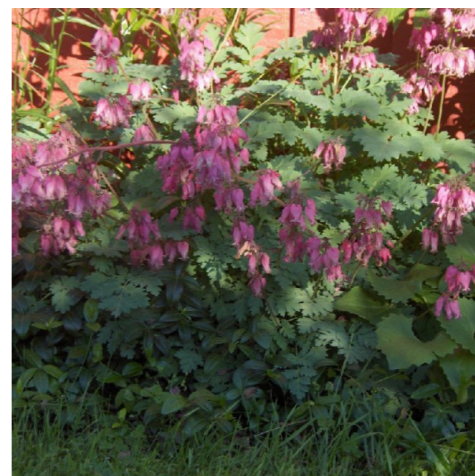

Dicentra formosa - srdcovka zdobná
 V 0,6 Š 0,4 K růžová P
 L sv. zelená O K růžová Z
 I II III IV V VI VII VIII IX X XI XII
 L L L L L L L L L L L L L L L L

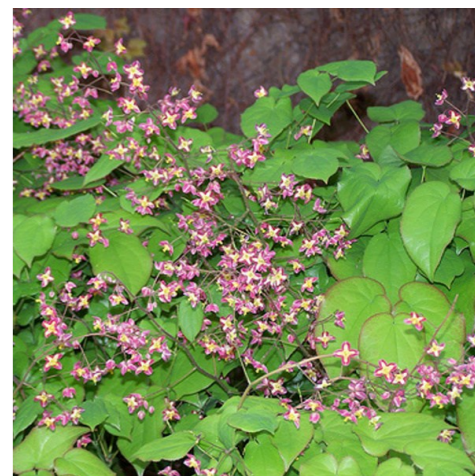

Epimedium rubrum - škornice nachová
 V 0,3 Š 0,3 K nachová P
 L bronzovozelená O K nachová Z
 I II III IV V VI VII VIII IX X XI XII
 L L L L L L L L L L L L L L L L



Geranium macrorrhizum - kakost odděnkatý
 V 0,3 Š 0,4 K růžová P
 L zelená O K růžová Z
 I II III IV V VI VII VIII IX X XI XII
 L L L L L L L L L L L L L L L L



Helleborus purpurascens - čemeřice nachová
 V 0,4 Š 0,3 K nachová P
 L zelená O tm. zelená Z tm. zelená
 I II III IV V VI VII VIII IX X XI XII
 L L L L L L L L L L L L L L L L



Heuchera micrantha 'Palace Purple' - dlužicha
 V 0,4 Š 0,3 K bílá P
 L tm. červená O K bílá Z
 I II III IV V VI VII VIII IX X XI XII
 L L L L L L L L L L L L L L L L




Heuchera sanquinea - dlužicha krvavá
 V 0,3 Š 0,2 K červená P
 L zelená O K červená Z
 I II III IV V VI VII VIII IX X XI XII
 L L L L L L L L L L L L L L L L



Hosta nakaiana - funkie
 V 0,6 Š 0,5 K fialová P
 L zelená O K fialová Z
 I II III IV V VI VII VIII IX X XI XII
 L L L L L L L L L L L L L L L L



Spiraea bumalda - tavolník nízký
 V 1,3 Š 1 K růžová P
 L zelená O okrová Z
 I II III IV V VI VII VIII IX X XI XII
 V V V V L L L L L L L L L L L L L L

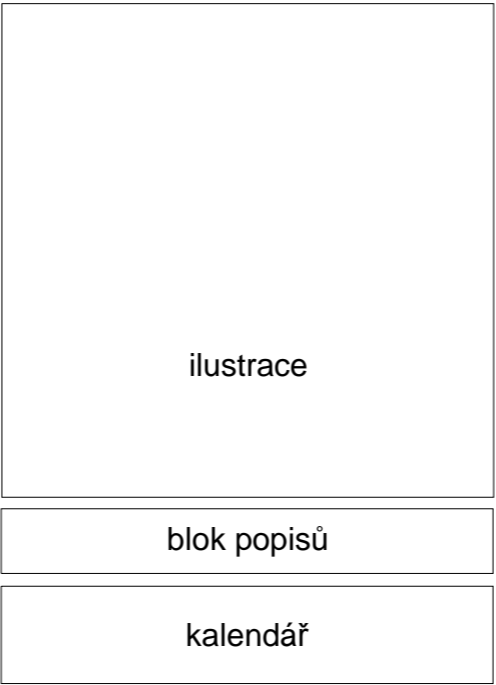

blok popisů

latinský/ český název

- “V” - dosahovaná výška (m)
- “Š” - dosahovaná šířka (m)
- “K” - barevný efekt **K**vět
- “P” - barevný efekt **P**lod
- “L” - barevný efekt **o**Listění ve vegetaci
- “O” - barevný efekt olistění na **p**Odzim
- “Z” - barevný efekt neolistěných částí v **Z**imě

kalendář

prostorový účinek rostlin v jednotlivých měsících znázorněný pomocí, již použitých, symbolů (memotechnicky: **K**vět, **P**lod, **L**ist, **O**pad, **V**ětve)

kalendář - několik příkladů použití

- | |
|---|
| V |
| L |

prostorový účinek je tvořen olistěním a “mrtvými” částmi rostliny”, rostlina je jako objekt průsvitná (rašící listnatý strom)
- | |
|---|
| L |
| L |
| L |
| L |

prostorový účinek je tvořen olistěním, které zcela vyplňuje obrys rostliny (listnatý strom v plné vegetaci)
- | |
|---|
| O |
| O |
| O |
| V |

prostorový účinek je tvořen olistěním v podzimním zbarvení, které převážně vyplňuje obrys rostliny (listnatý strom v podzimním zbarvení)
- | |
|---|
| L |
|---|

prostorový účinek je tvořen olistěním, v rozsahu zanedbatelném proti dosahovaným rozměrům (rašící trvalka)
- | |
|---|
| L |
| L |

prostorový účinek je tvořen olistěním, v rozsahu 1/2 dosahovaných rozměrů (trvalka před květem)
- | |
|---|
| K |
| L |
| L |

prostorový účinek je tvořen olistěním a květy, v podstatném rozsahu vzhledem k dosahovaným rozměrům (trvalka v květu, kdy květy jsou jednotlivé vyčuhují nad koberec listů)