

- i na malém pozemku lze pořídit funkční zahradu, pokud hospodaříme s místem od prvního okamžiku

- usazení domu na terén definuje využitelnost zahrady jako pobytové plochy, je lepší terénní odskoky vyřešit na hranicích pozemku, než v těsném sousedství stavby

- přisazení parkovacích stání k hranici pozemku šetří místo nezbytné pro příjezd

pozemek 18x24 m
(pouhých 432 m²)

kryté parkovací stání 3*6 m

parkovací stání 3*6 m
(zpevněný trávník)

vjezd do krytého stání

vjezd na pozemek

dům 9*14m přisazený k ulici

komunikace




poměrové měřítko 0-10 m

Privátní zahrada v etapách

etapa 1
- rozvržení pozemku

© Datura - atelier...
Tomáš Pilař 2012

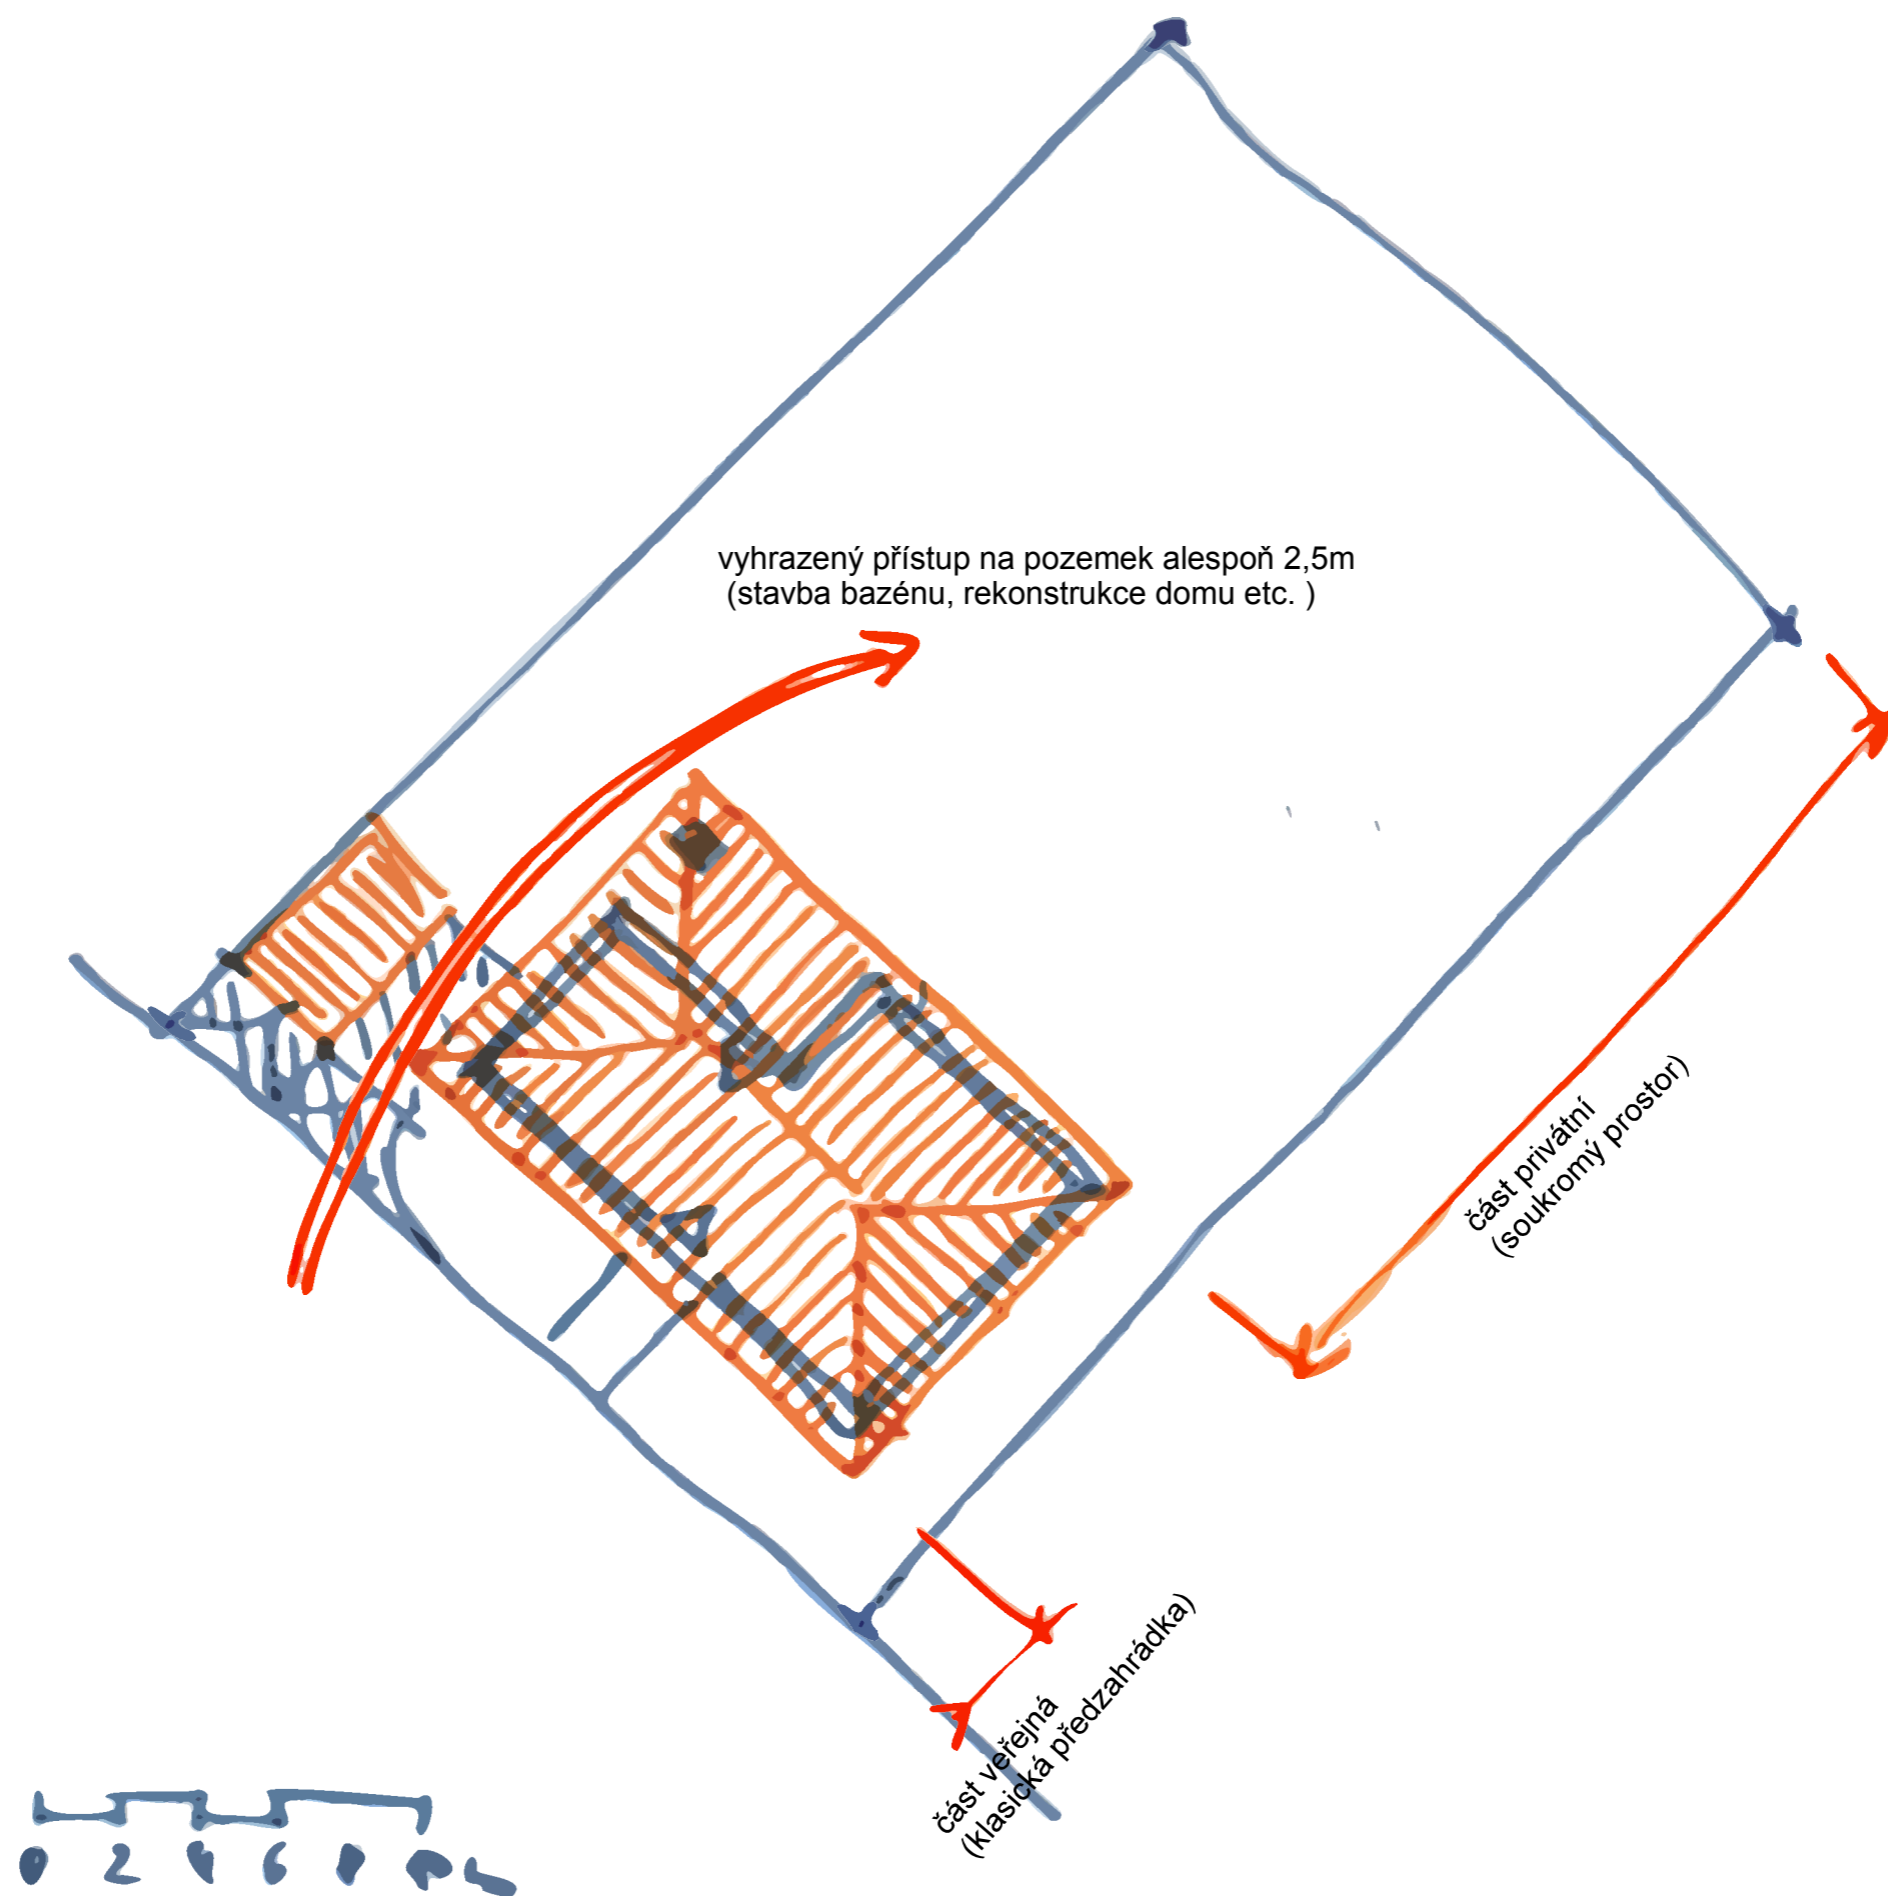


- usazení stavby k uliční čáře
šetří pozemek pro zahradu a
to jak zmenšením veřejné
části, tak zkrácením
nezbytných zpevněných
ploch

- zadlážděné musí být
většinou jenom plochy ve
srážkovém stínu (pod
střechou) a hlavní přístup do
domu. Ostatní plochy mohou
být řešeny jako zpevněný
trávník (např. voštiny
EcoRaster). Je to levnější, líp
to vypadá a nemusíme řešit
srážky

Privátní zahrada v etapách

etapa 2
- organizace provozu

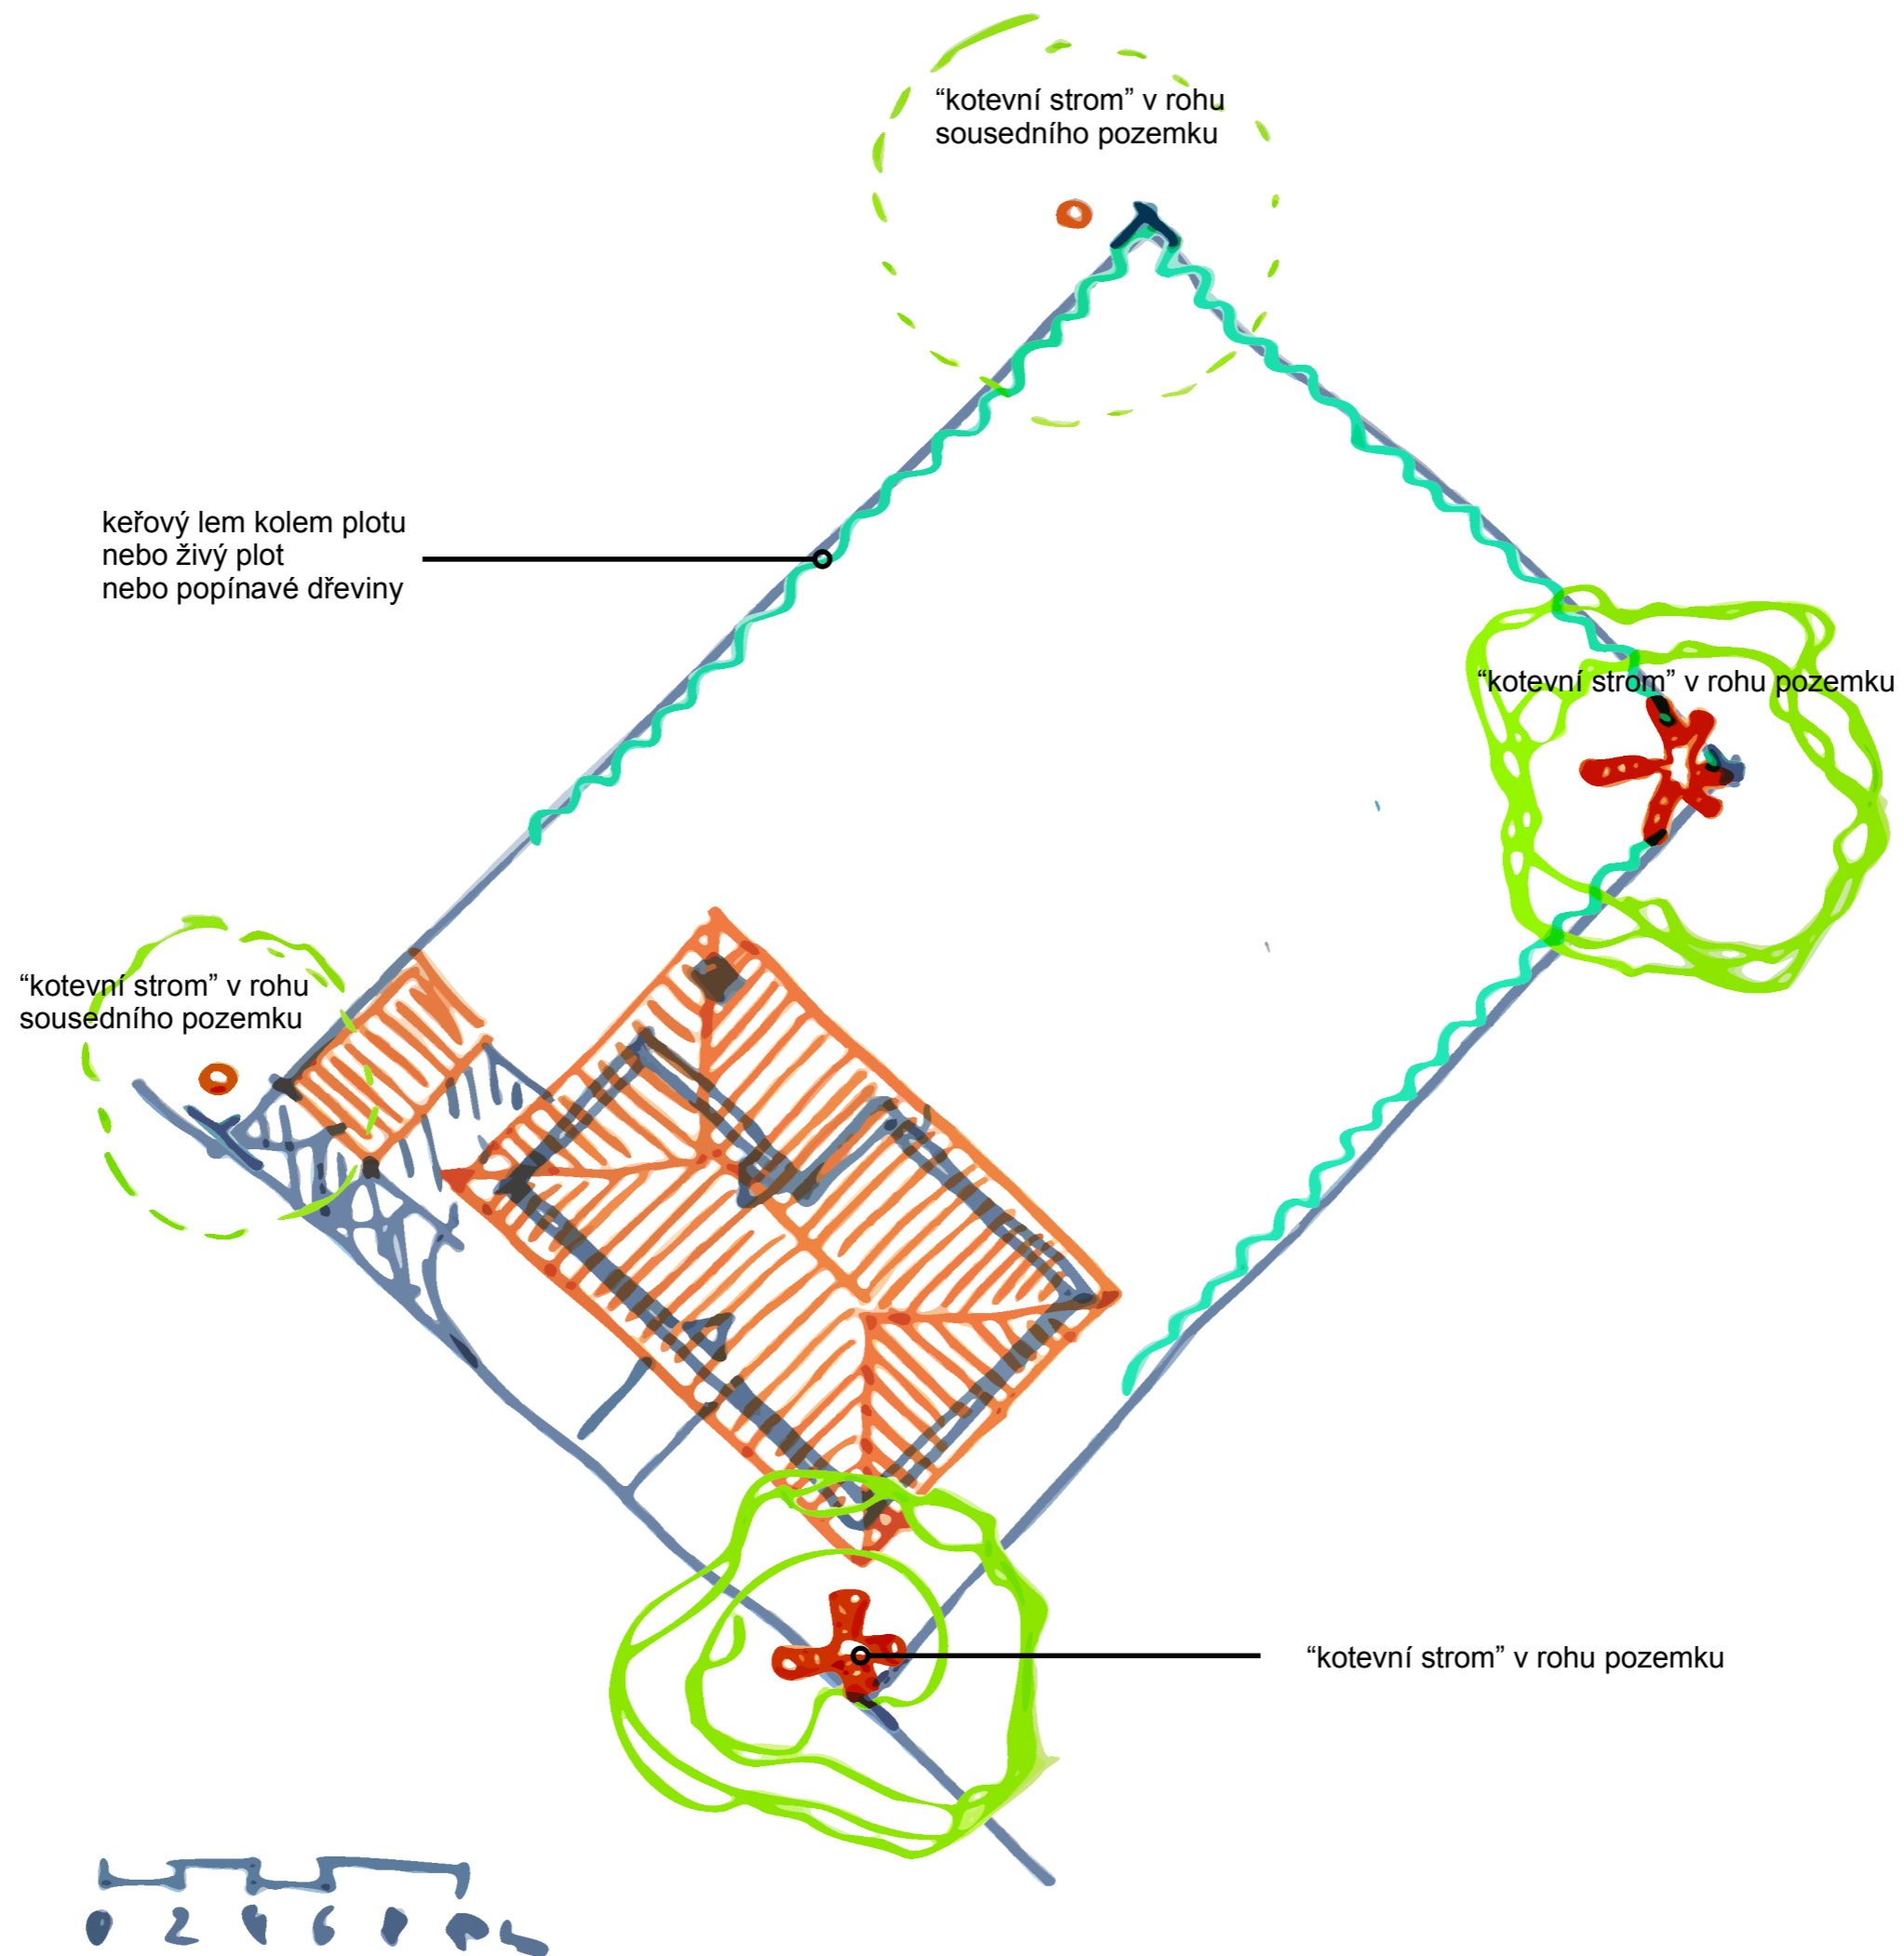

- většina dřevin je posléze příliš rozměrná , aby na malém pozemku stála jinde než uprostřed, je tedy nezbytné část stromů (vlastně všechny) sdílet se sousedy, tak aby vaše dřeviny byly součástí plánu sousední zahrady a naopak

- míra vymezení pozemku proti ostatním je odlišná podle nůry každého z nás. Na každé zahradě by měl být ale alespoň jeden "úplně krytý kout"

- skladba živého plotu je otázkou očekávání . Většinou platí , že neprůhlednost vyžadujeme pouze v létě a navíc nikoliv absolutní. Listnaté keře (a popínavky) mají víc efektů v průběhu celého roku, občas i se sladkou kulinární tečkou. Navíc rychleji přirůstají a jdou kdykoliv zmladit, což u jehličin nepotkáme.

- paleta květů a plodů během celého roku přiláká další obyvatele zahrady jako ptáky a motýly

Privátní zahrada v etapách

etapa 3 - vymezení prostoru

strom u sousedů,
který je součástí
i naší zahrady

záhon trvalek v exponované
pozici - viz schema

trávník jako souvislá
snadno udržovatelná
plocha

posezení na terase; terasa
převážně krytá převisem střechy

barevný záhon u vstupu,
tvář domu, kterou
nastavujeme kolemjdoucím

soliterní keř

pásová výsadba
kolem plotu
- viz schema

okrasný bazén
(zahradní jezírko)

soliterní keř

zúžený profil
- popínavé dřeviny
na plotu

- teprve po čtyřech krocích
které nejsou přeskočitelné
má smysl navrhovat
konkrétní záhon. Organizaci
prostoru (provozu) začíná
každá zahrada. Je to základ
dalšího konání. Výsadba ve
špatně organizovaném
prostoru nikdy nemůže být
funkčním prvkem

- předložené řešení je
jednoduché až lapidární ve
svém půdorysu. Bude bohaté
ve svých projevech, pokud
jsou dobře navržené a
přiměřeně udržované
výsadby. Bude lepší než
většina zahrad a nebude
vyžadovat víc úsilí.
Bezúdržbová zahrada je
mýtus, s dobře navrženou
zahradou můžete mít krásný
(a funkční) prostor aniž by
jste vynaložily usilovnou péči,
stačí sofistikovanou.



Privátní zahrada v etapách

**etapa 4
- použití detailu**

© Datura - atelier...
Tomáš Pilař 2012